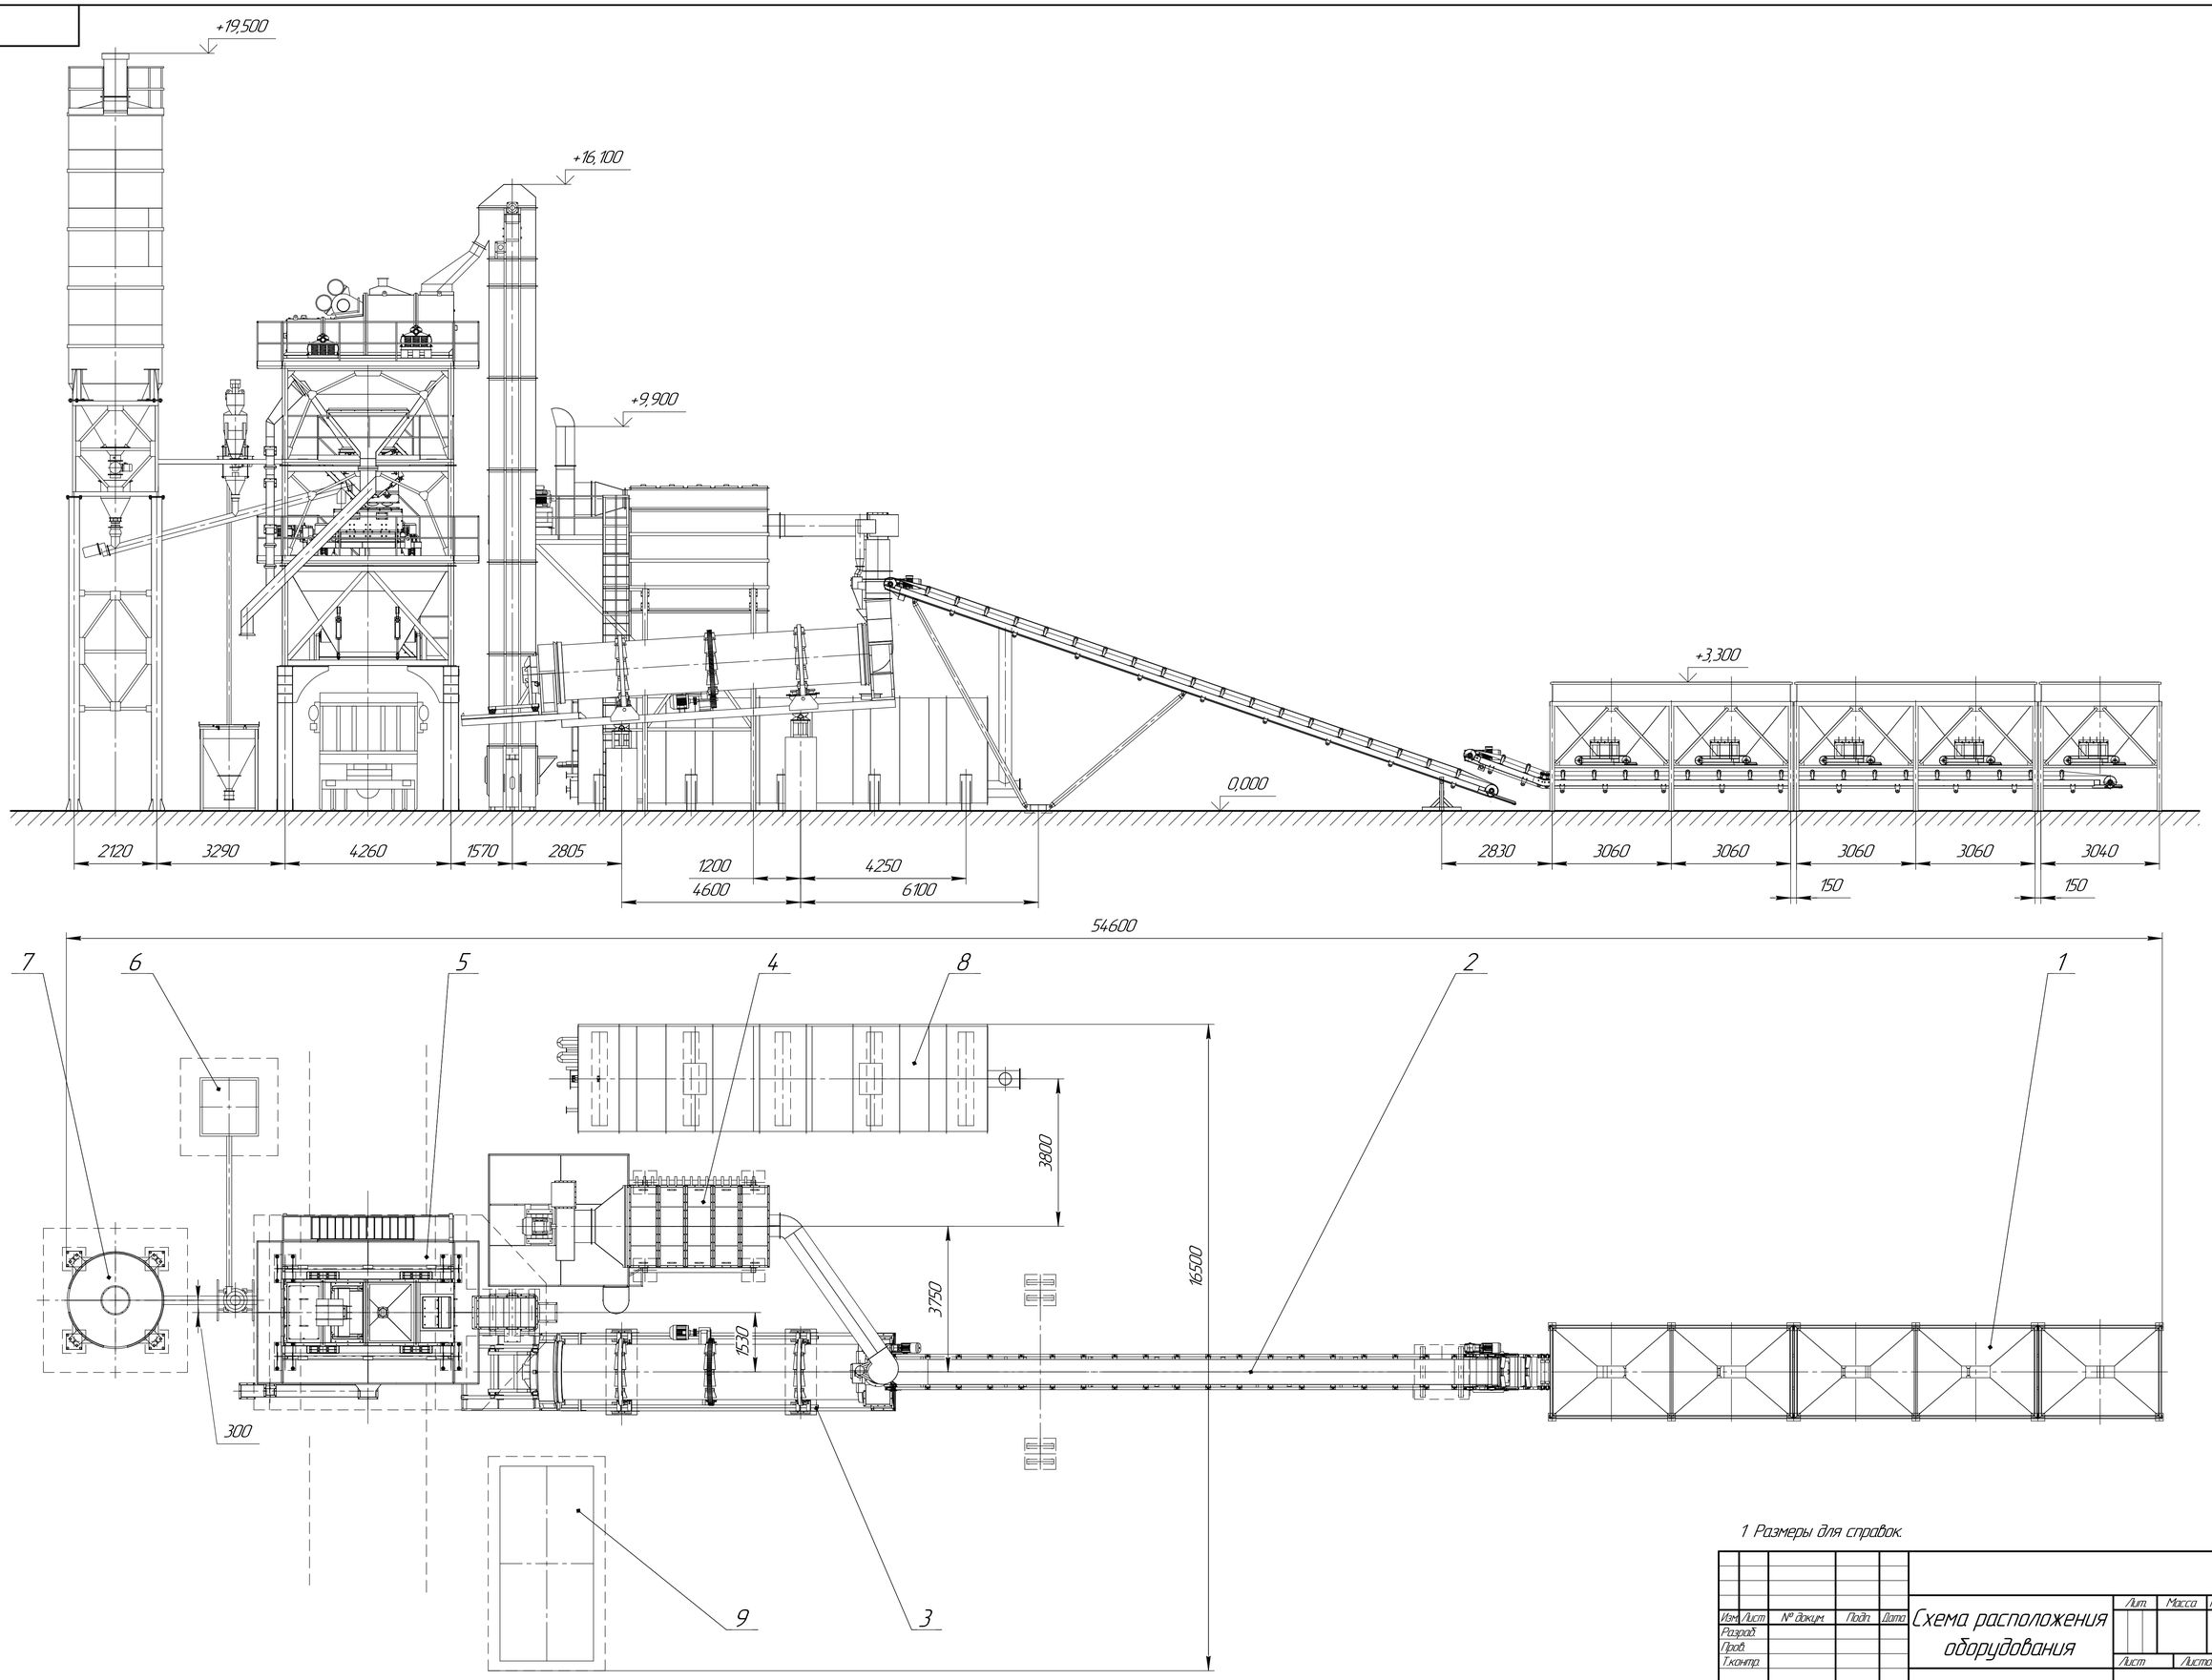

1 Размеры для справок.

Изм.	Лист	№ докум.	Подп.	Дата	Схема расположения оборудования	Лит.	Масса	Масштаб
Разраб.								1:75
Пров.						Лист	Листов 1	
Т.контр.								
Н.контр.								
Утв.								

Копировал Формат А1

Перв. примен.
Справ. №
Подп. и дата
Инв. № подл.
Взам. инв. №
Инв. № дубл.
Подп. и дата